


Achtung!
Mit Abweichungen der wirklichen Kabellage von den Eintragungen im Lageplan muss gerechnet werden. In Kabelnähe sind die Erdarbeiten unbedingt von Hand und mit äußerster Vorsicht durchzuführen.

Anschlussblatt 04

Flur 7,14,15
Gemarkung Wirschweiler
Gemeinde Wirschweiler
Kreis Birkenfeld

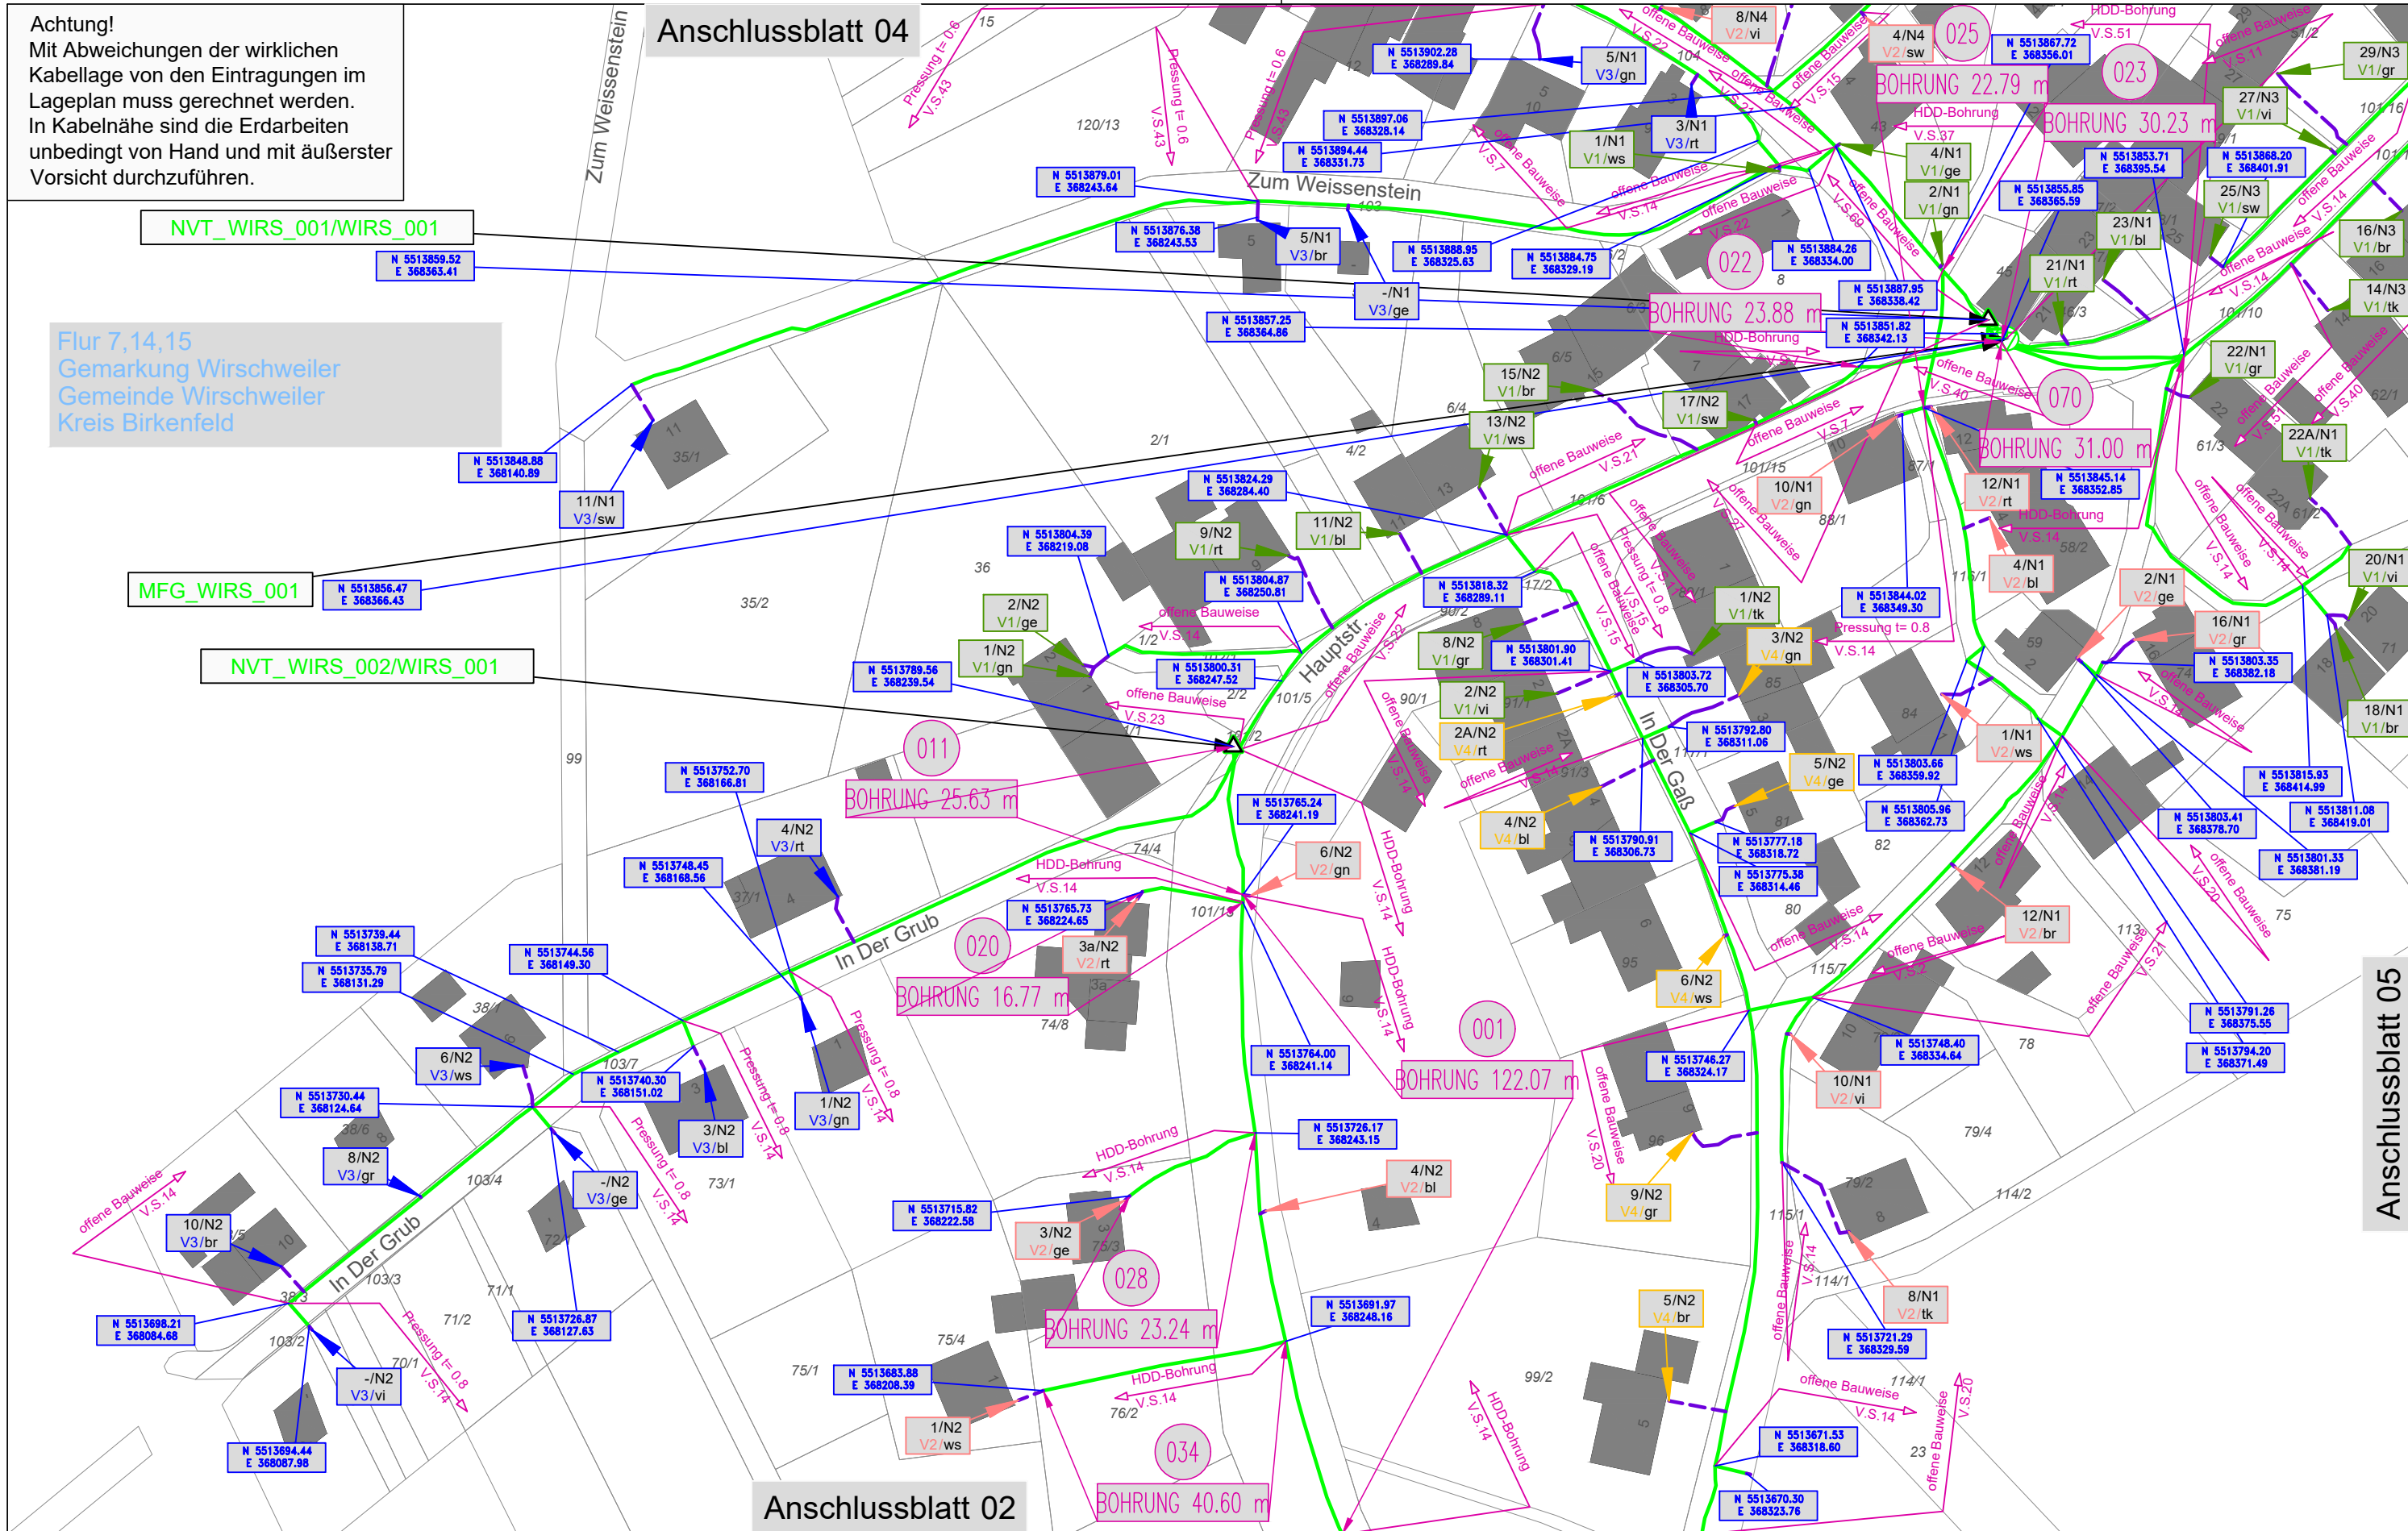

Anschlussblatt 05

Anschlussblatt 02

Zustimmungsplanung: Wirschweiler

NOKIA
Auftragnehmer
Nokia Solutions and Networks
Lorenzstraße, 10
70435 Stuttgart

LEGENDE

- SCHACHT NEU
- SCHACHT BESTAND
- TRASSENVERLAUF
- BESTEHENDE TRASSE_INEXIO
- HAUSANSCHLUSS
- 001 LAUFENDE NUMMER DER BOHRUNG
- MFG NEU
- MFG BESTAND
- △ NVT NEU
- KVz BESTAND
- 21/N1/V2/1 HAUSANSCHLUSS
- 21 - Haus- o. Flurnummer
- N1 - NVT-Nummer
- V2 - Verbandnummer
- rt - Röhrenfarbe
- N 2564.12
E 1514.01 Koordinatenfähnchen



INEXIO
CONNECTING YOU

Auftraggeber:
Inexio IT GmbH
Am Saarlarm 1
66740 Saarlouis

Bauunternehmer: Nokia	Bauzeit: 10/2020-01/2021
Gezeichnet: Ana Maniegas	Maßstab: 1:1000
Geprüft: ----	Projekt-Nr.: QUIXO-182386
Geprüft durch Auftraggeber: ----	
Datum: 03.03.2023	Blatt: 01 von 10