


Anschlussblatt 09

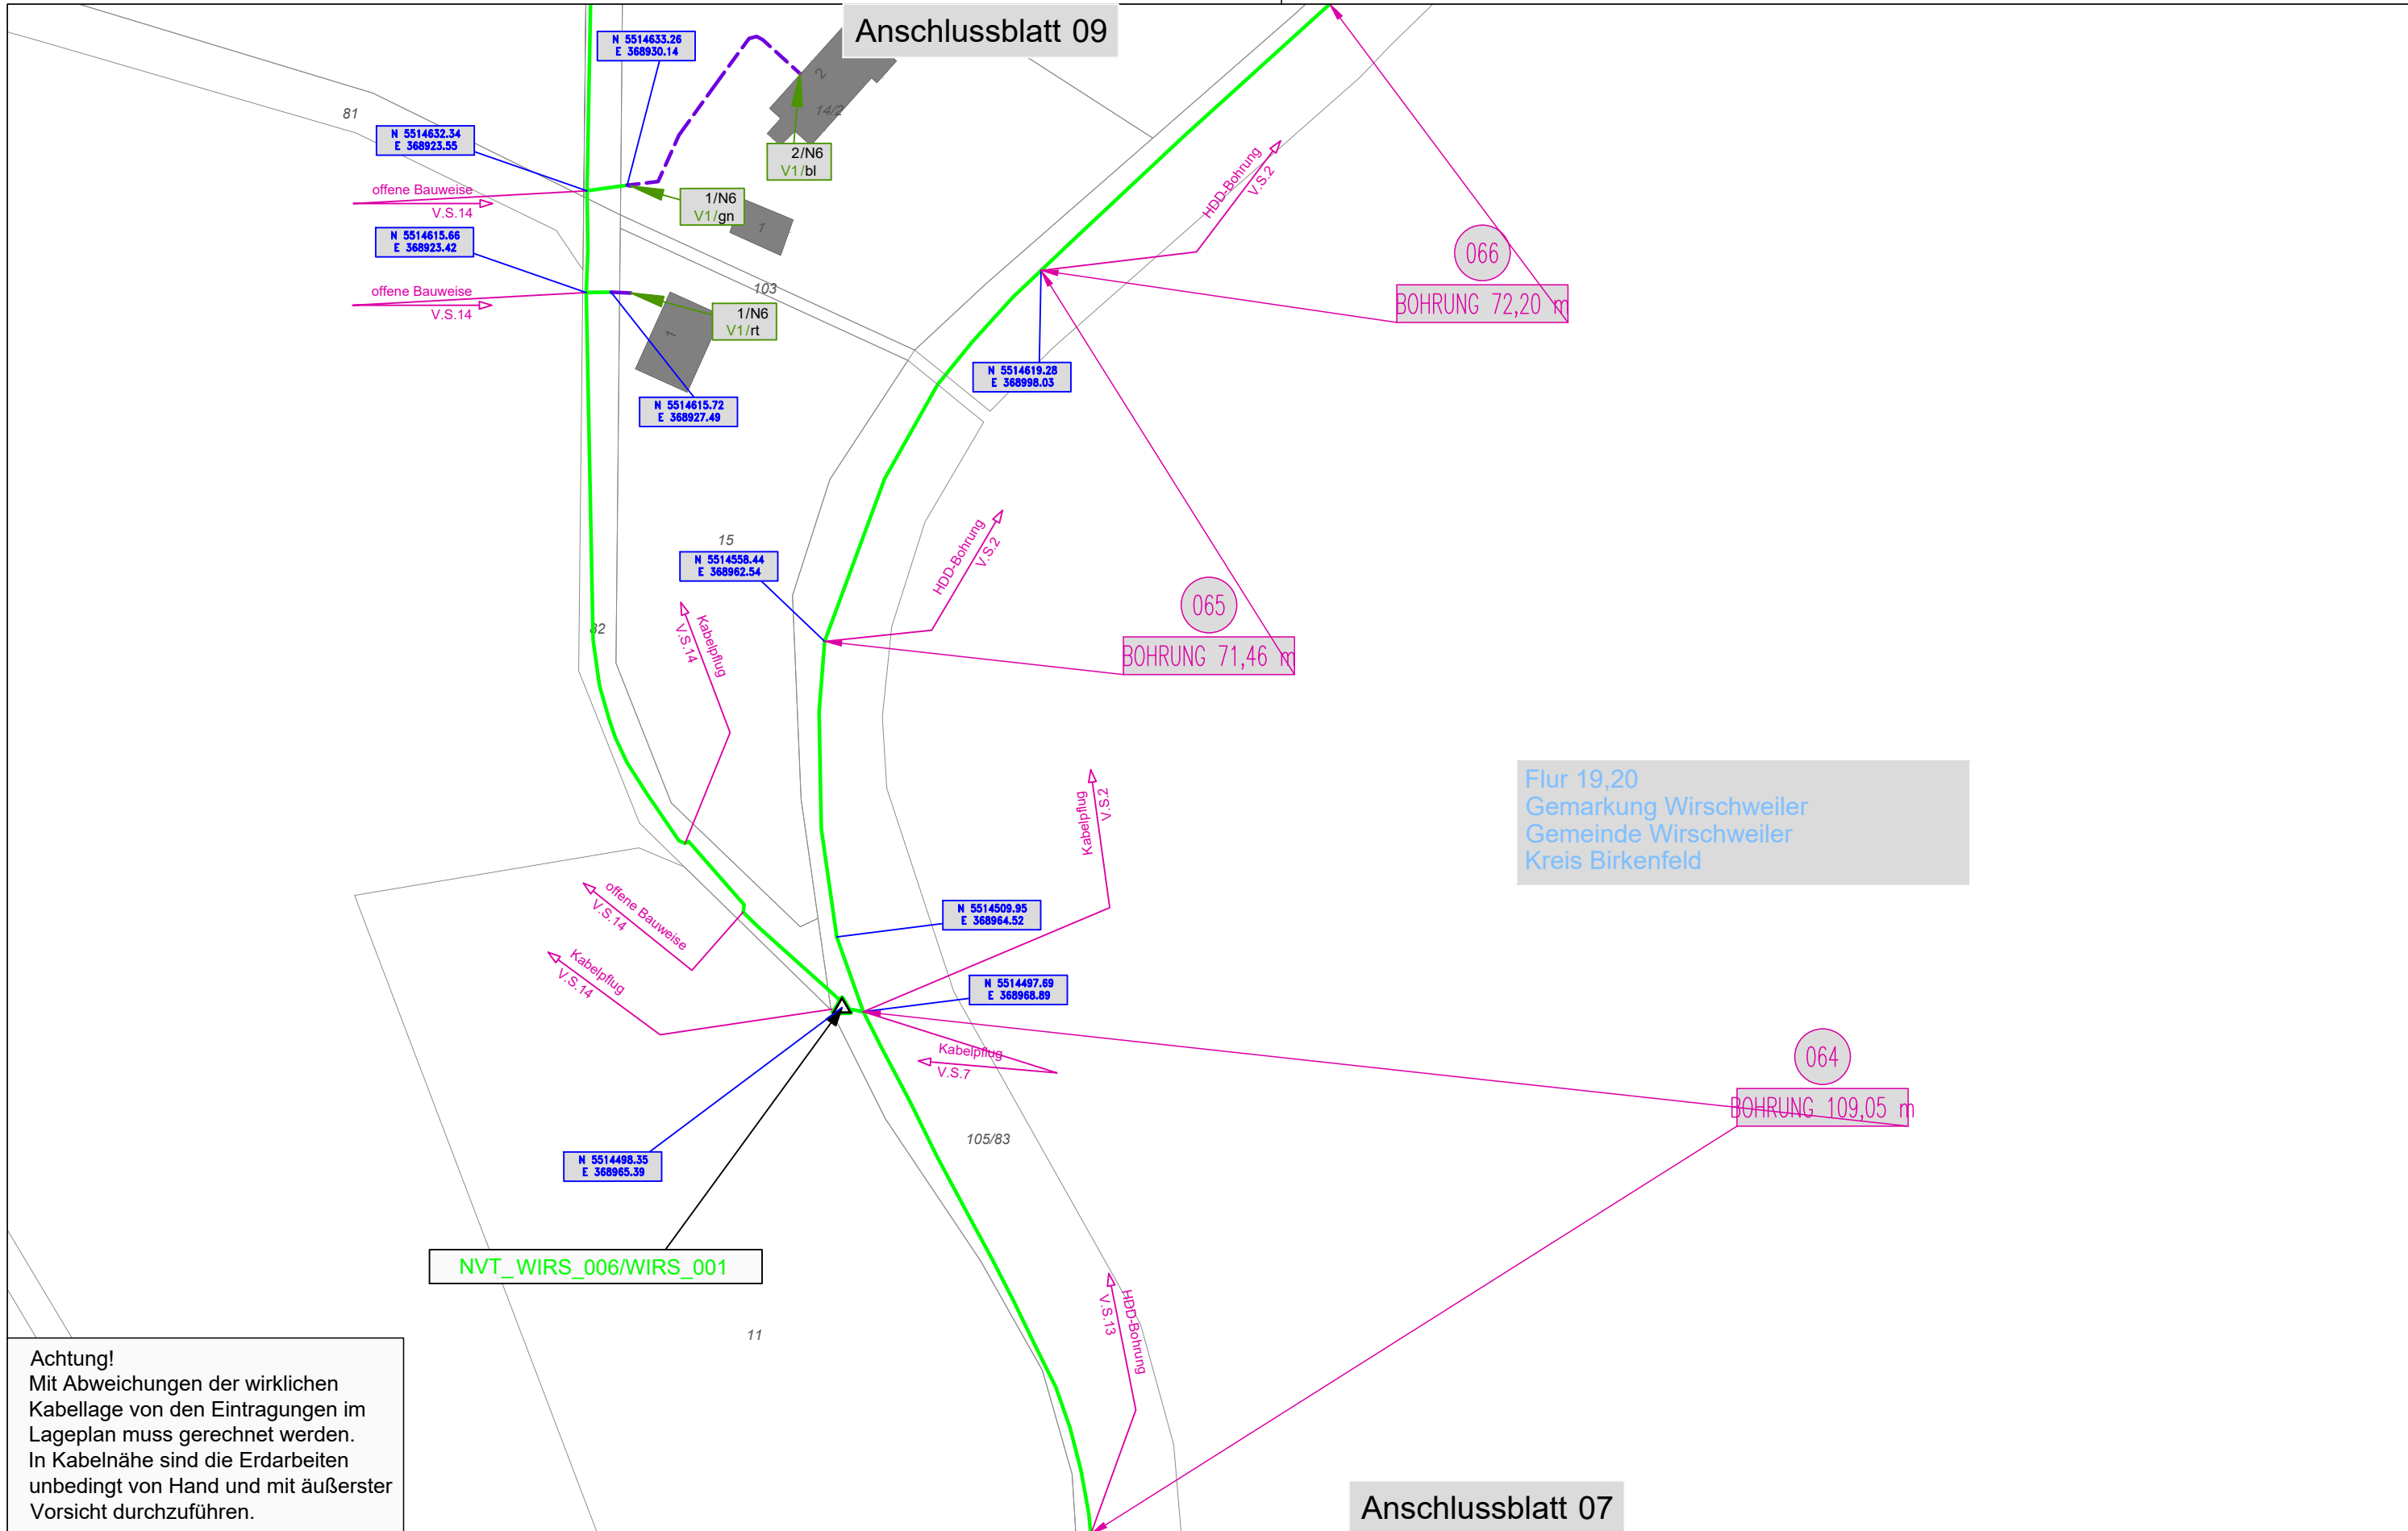

Achtung!
 Mit Abweichungen der wirklichen Kabellage von den Eintragungen im Lageplan muss gerechnet werden. In Kabelnähe sind die Erdarbeiten unbedingt von Hand und mit äußerster Vorsicht durchzuführen.

Anschlussblatt 07

Zustimmungsplanung: Wirschweiler

NOKIA
Auftragnehmer
 Nokia Solutions and Networks
 Lorenzstraße, 10
 70435 Stuttgart

LEGENDE	
	SCHACHT NEU
	SCHACHT BESTAND
	TRASSENVERLAUF
	BESTEHENDE TRASSE_INEXIO
	HAUSANSCHLUSS
	LAUFENDE NUMMER DER BOHRUNG
	MFG NEU
	MFG BESTAND
	NVT NEU
	KVz BESTAND
	21/A1/A/2/m HAUSANSCHLUSS
	21 - Haus- o. Flurnummer
	N1 - NVT-Nummer
	V2 - Verbandnummer
	rt - Röhrenfarbe
	N 2564.12 E 1514.01 Koordinatenfähnen



INEXIO
 CONNECTING YOU

Auftraggeber:
 Inexio IT GmbH
 Am Saarlarm 1
 66740 Saarlouis

Bauunternehmer: Nokia	Bauzeit: 10/2020-01/2021
Gezeichnet: Ana Maniegas	Maßstab: 1:1000
Geprüft: ----	Projekt-Nr.: QUIXO-182386
Geprüft durch Auftraggeber: ----	
Datum: 03.03.2023	Blatt: 08 von 10